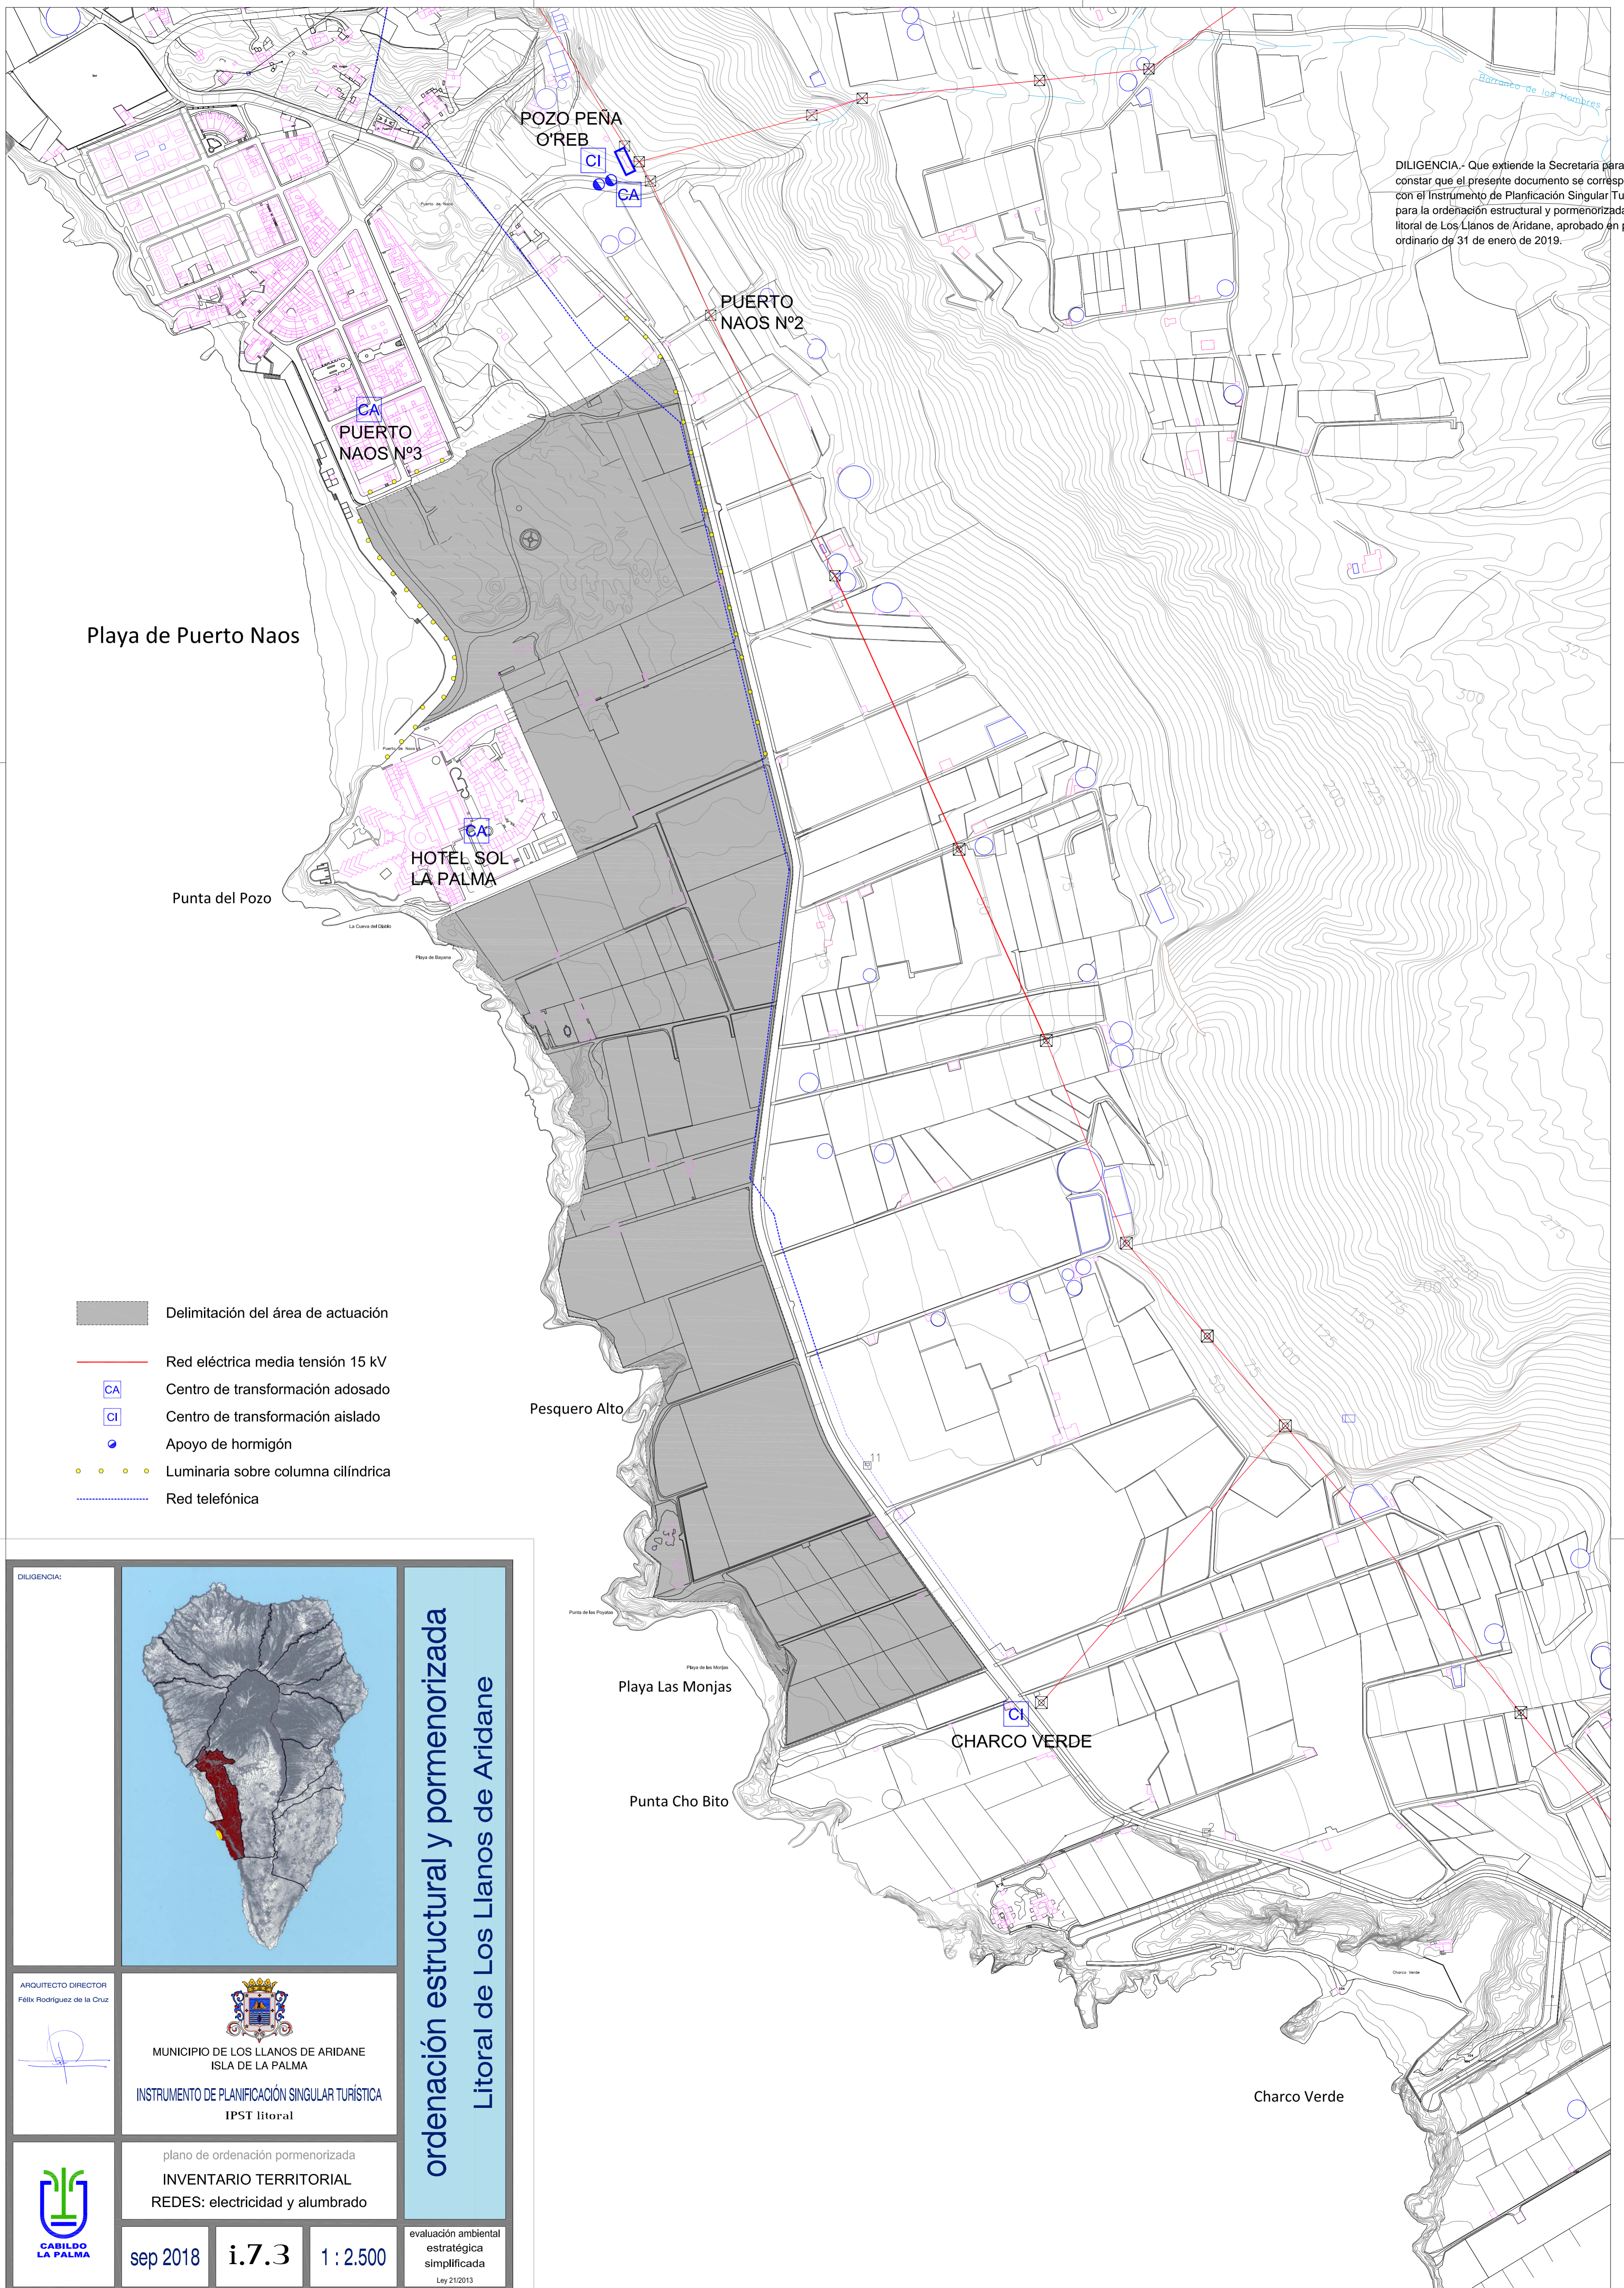








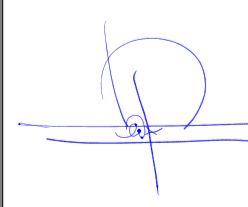



DILIGENCIA.- Que extiende la Secretaría para hacer constar que el presente documento se corresponde con el Instrumento de Planificación Singular Turística para la ordenación estructural y pormenorizada del litoral de Los Llanos de Aridane, aprobado en pleno ordinario de 31 de enero de 2019.



-  Delimitación del área de actuación
-  Red eléctrica media tensión 15 kV
-  Centro de transformación adosado
-  Centro de transformación aislado
-  Apoyo de hormigón
-  Luminaria sobre columna cilíndrica
-  Red telefónica

|  |  |  |
|--|--|--|
| <p>DILIGENCIA:</p>                                        |  | <p><b>ordenación estructural y pormenorizada</b><br/><b>Litoral de Los Llanos de Aridane</b></p> |
| <p>ARQUITECTO DIRECTOR<br/>Félix Rodríguez de la Cruz</p>  |  <p>MUNICIPIO DE LOS LLANOS DE ARIDANE<br/>ISLA DE LA PALMA</p> <p>INSTRUMENTO DE PLANIFICACIÓN SINGULAR TURÍSTICA<br/>IPST litoral</p> |  |
|  <p>CABILDO<br/>LA PALMA</p>                               | <p>plano de ordenación pormenorizada</p> <p>INVENTARIO TERRITORIAL<br/>REDES: electricidad y alumbrado</p>   |  |
| <p>sep 2018</p>  | <p>i.7.3</p>   |  |
| <p>evaluación ambiental<br/>estratégica<br/>simplificada</p> <p>Ley 21/2013</p>  |  |  |